


Pavillon Demo-Fläche B / Pavilion Demo Area B

L: 40 x B: 25 m

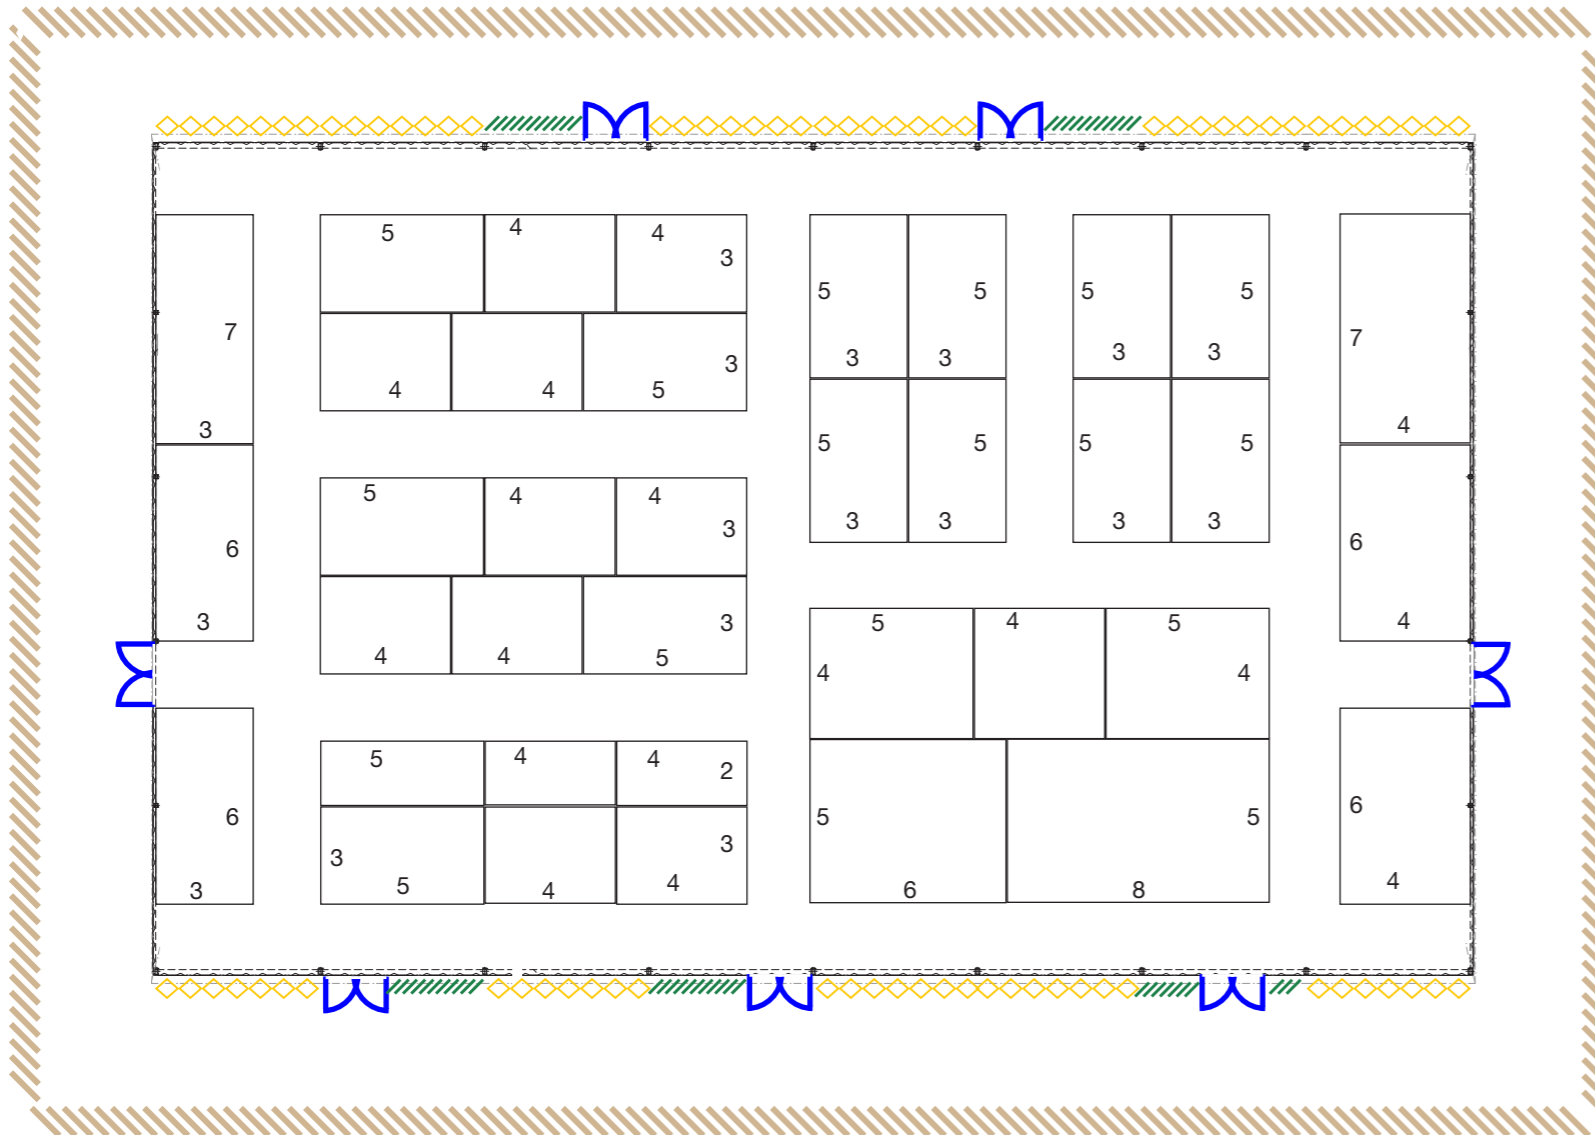

- Belegte Flächen
booked stand areas
- optionierte Flächen
reserved stand areas
- freie Flächen
available stand areas

- Fenster
window
- transparente Seitengardine
transparent side panels
- Besucherweg
visitor walkways

W Tür
door





Organisation:
 GEOPLAN GmbH
 Josef-Herrmann-Straße 1-3
 76473 Iffezheim
 Tel. +49 7229 606-30
 Fax +49 7229 606-39
 www.GeoplanGmbh.de

Stand: 3. April 2019

Änderungen vorbehalten!
 © Alle Rechte GEOPLAN GMBH

Pavillon Demo-Fläche C / Pavilion Demo Area C

L: 40 x B: 25 m

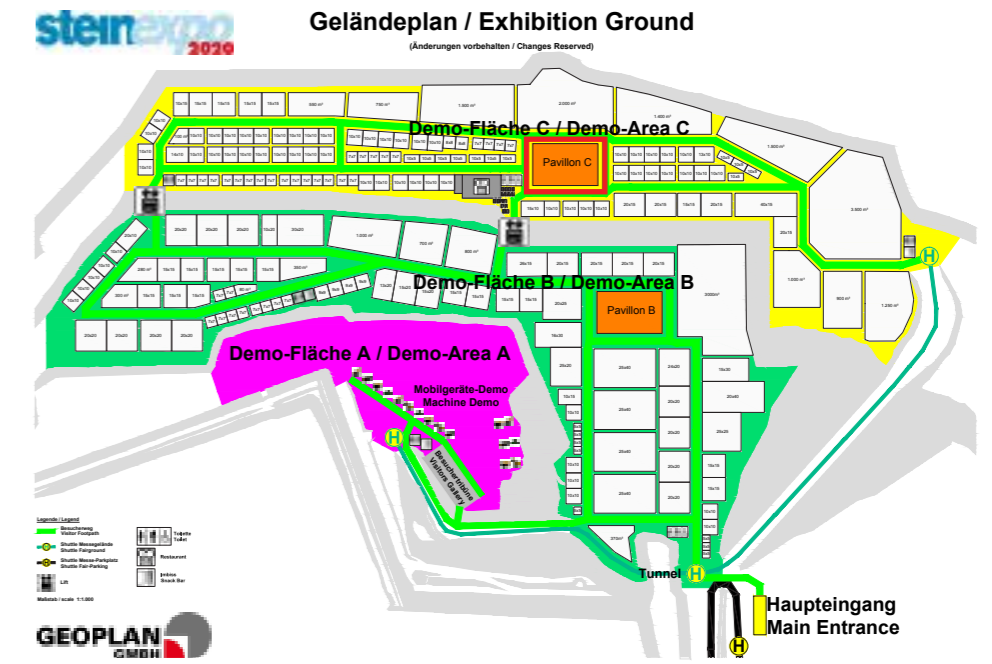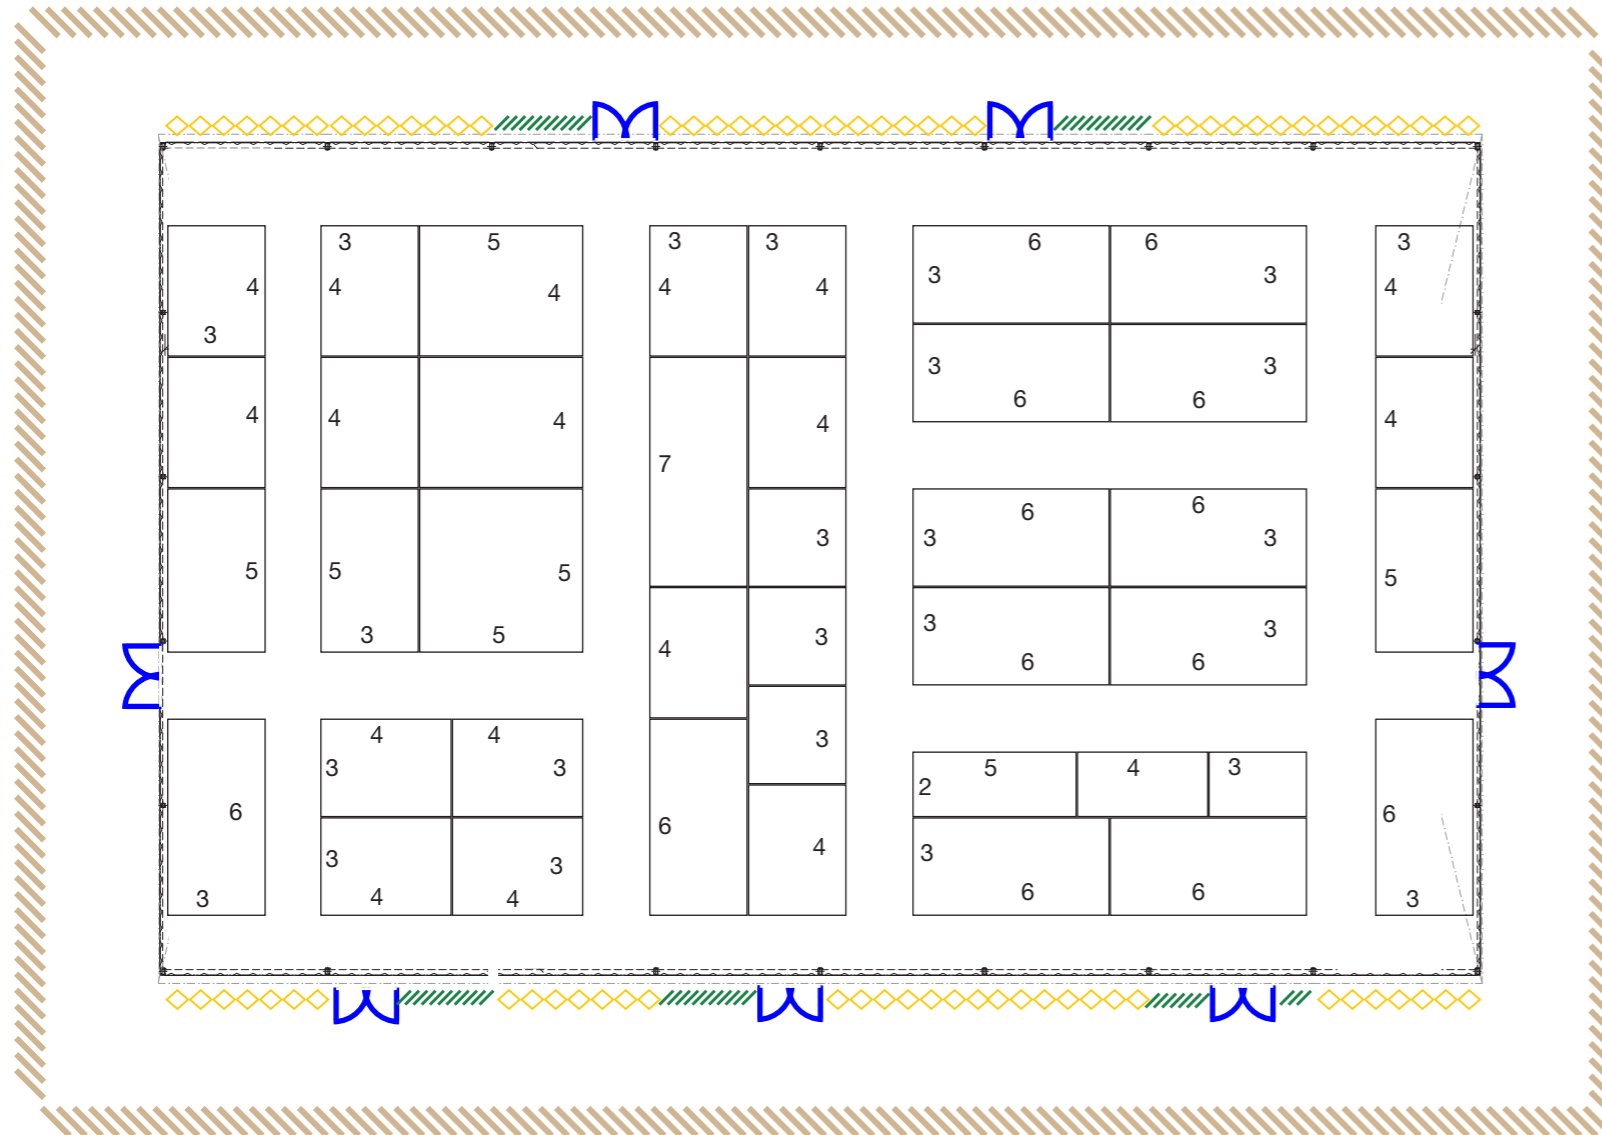

- Belegte Flächen
booked stand areas
- optionierte Flächen
reserved stand areas
- freie Flächen
available stand areas

- Fenster
window
- transparente Seitengardine
transparent side panels
- Besucherweg
visitor walkways

W Tür
door

GEOPLAN
GMBH

Organisation:
 GEOPLAN GmbH
 Josef-Herrmann-Straße 1-3
 76473 Iffezheim
 Tel. +49 7229 606-30
 Fax +49 7229 606-39
 www.GeoplanGmbh.de

Stand: 3. April 2019

Änderungen vorbehalten!
 © Alle Rechte GEOPLAN GMBH