
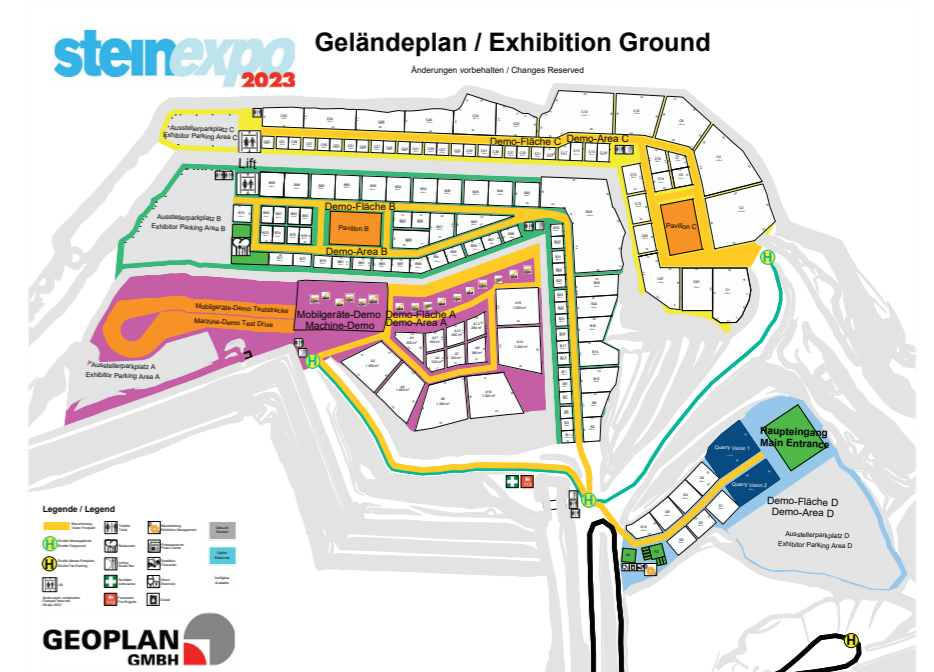


Pavillon Demo-Fläche B / Pavilion Demo Area B

L: 40 x B: 25 m

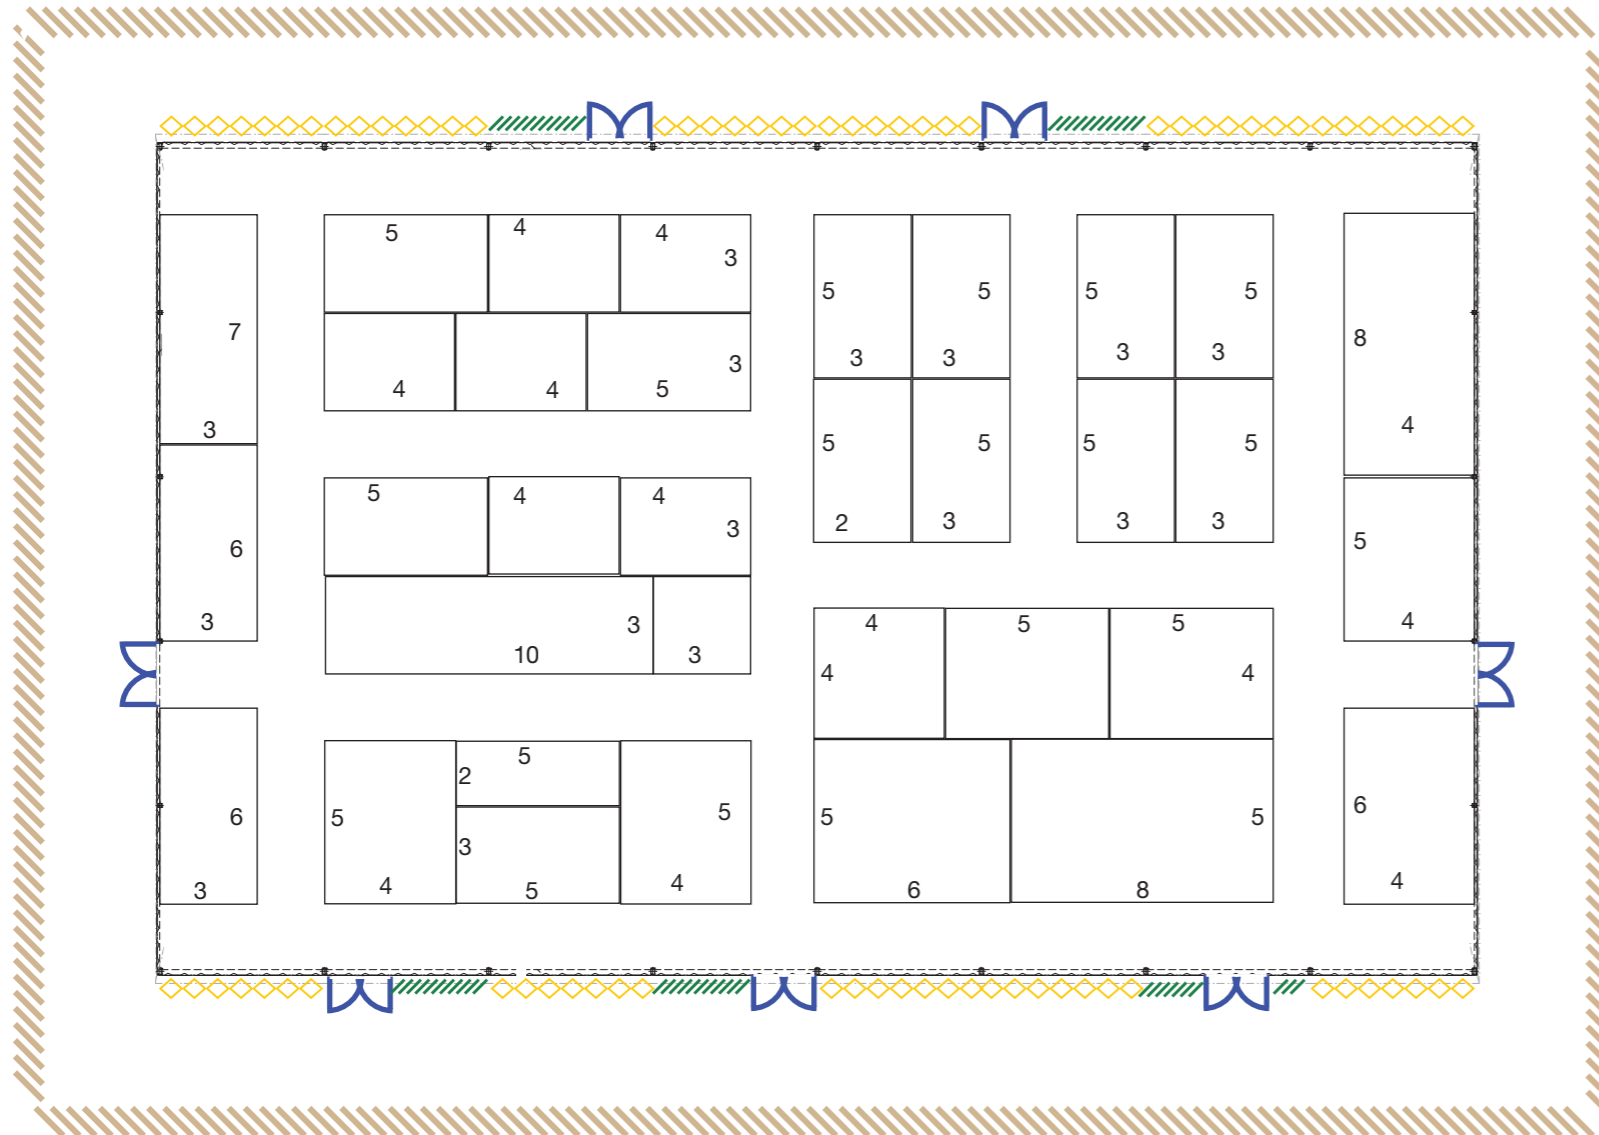

- Belegte Flächen
booked stand areas
- optionierte Flächen
reserved stand areas
- freie Flächen
available stand areas

- Fenster
window
- transparente Seitengardine
transparent side panels
- Besucherweg
visitor walkways



Tür
door

Organisation:
GEOPLAN GmbH
Josef-Herrmann-Straße 1–3
76473 Iffezheim
Tel. +49 7229 606-30
Fax +49 7229 606-39
www.GeoplanGmbh.de



Stand: 7. April 2022

Änderungen vorbehalten!
© Alle Rechte GEOPLAN GMBH

Pavillon Demo-Fläche C / Pavilion Demo Area C

L: 40 x B: 25 m

23.–26. August 2023 (Mi.–Sa.), Homberg/Nieder-Offleben, Germany

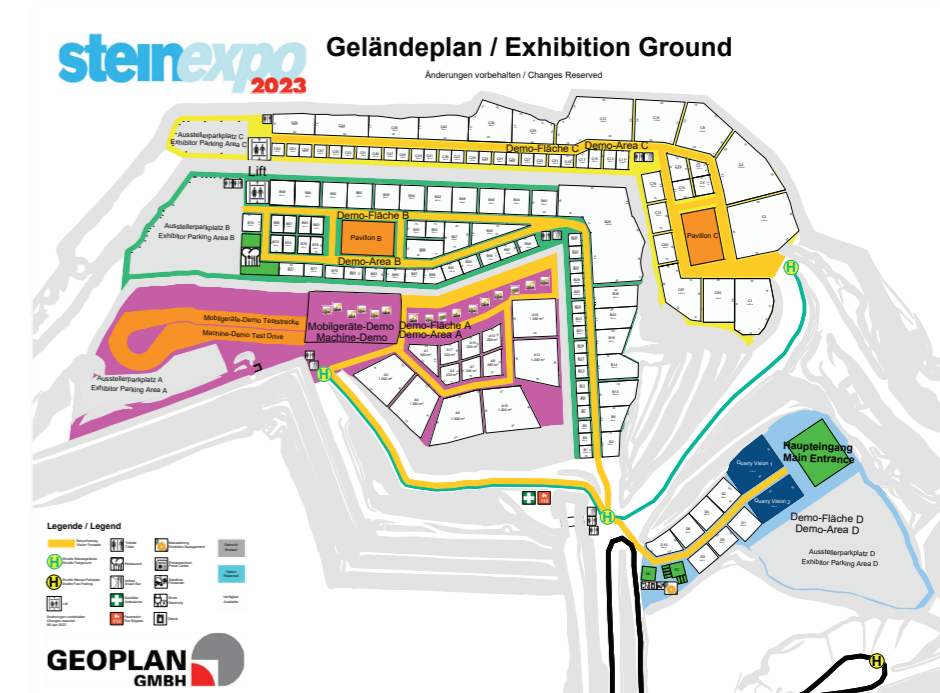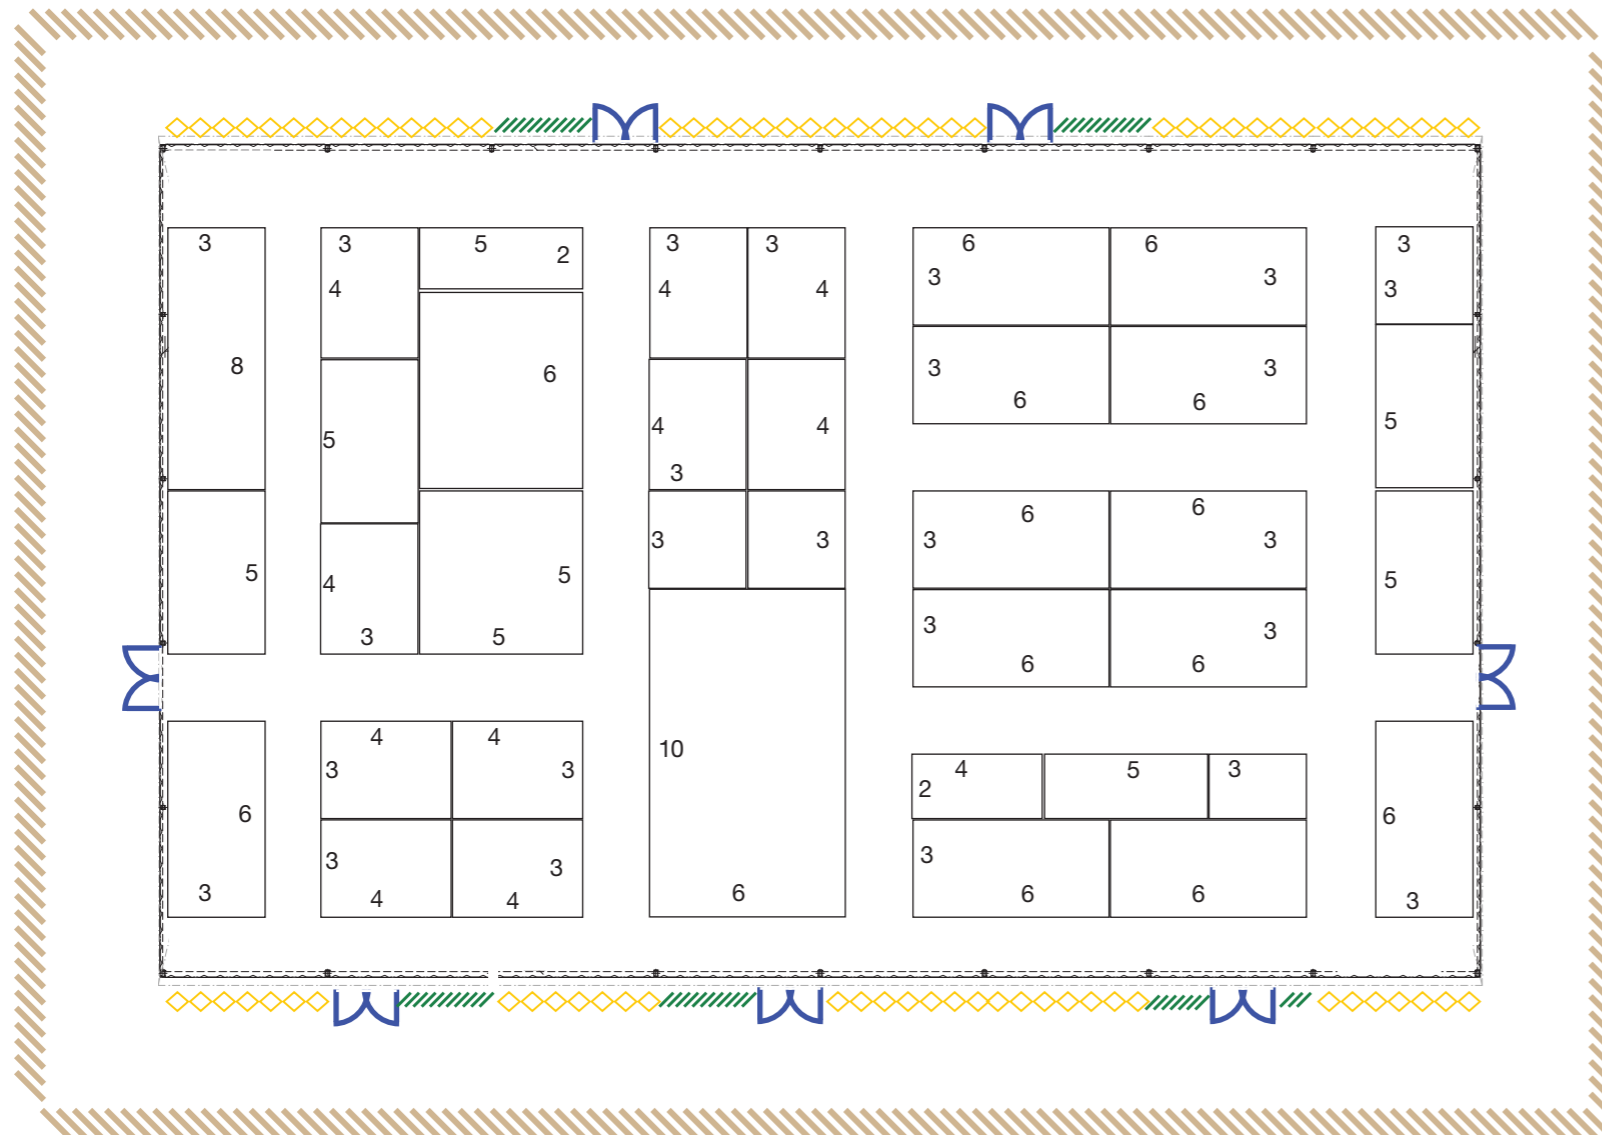

- Belegte Flächen / booked stand areas
- optionierte Flächen / reserved stand areas
- freie Flächen / available stand areas

- Fenster / window
- transparente Seitengardine / transparent side panels
- Besucherweg / visitor walkways



Organisation:
 GEOPLAN GmbH
 Josef-Herrmann-Straße 1–3
 76473 Iffezheim
 Tel. +49 7229 606-30
 Fax +49 7229 606-39
 www.GeoplanGmbH.de

Stand: 7. April 2022

Änderungen vorbehalten!
 © Alle Rechte GEOPLAN GMBH